

ООО  
"СТРОЙ-Проект"

Двухэтажный дом "ВАРМИТ 11"  
в д.п. Дружные ребята  
Эскизный проект  
ЭП-01-10

ГАП С. А. Юнусов


ГИП О.О.Загарских

ИП Юнусов Сергей Андреевич 8-913-625-91-20 perarh@gmail.com Омск-2010

СОГЛАСОВАНО:			
Инв. N подл.	Подпись и дата	Взамен инв. N	


**План первого этажа**

▼ Ф 4-1 Лист 3

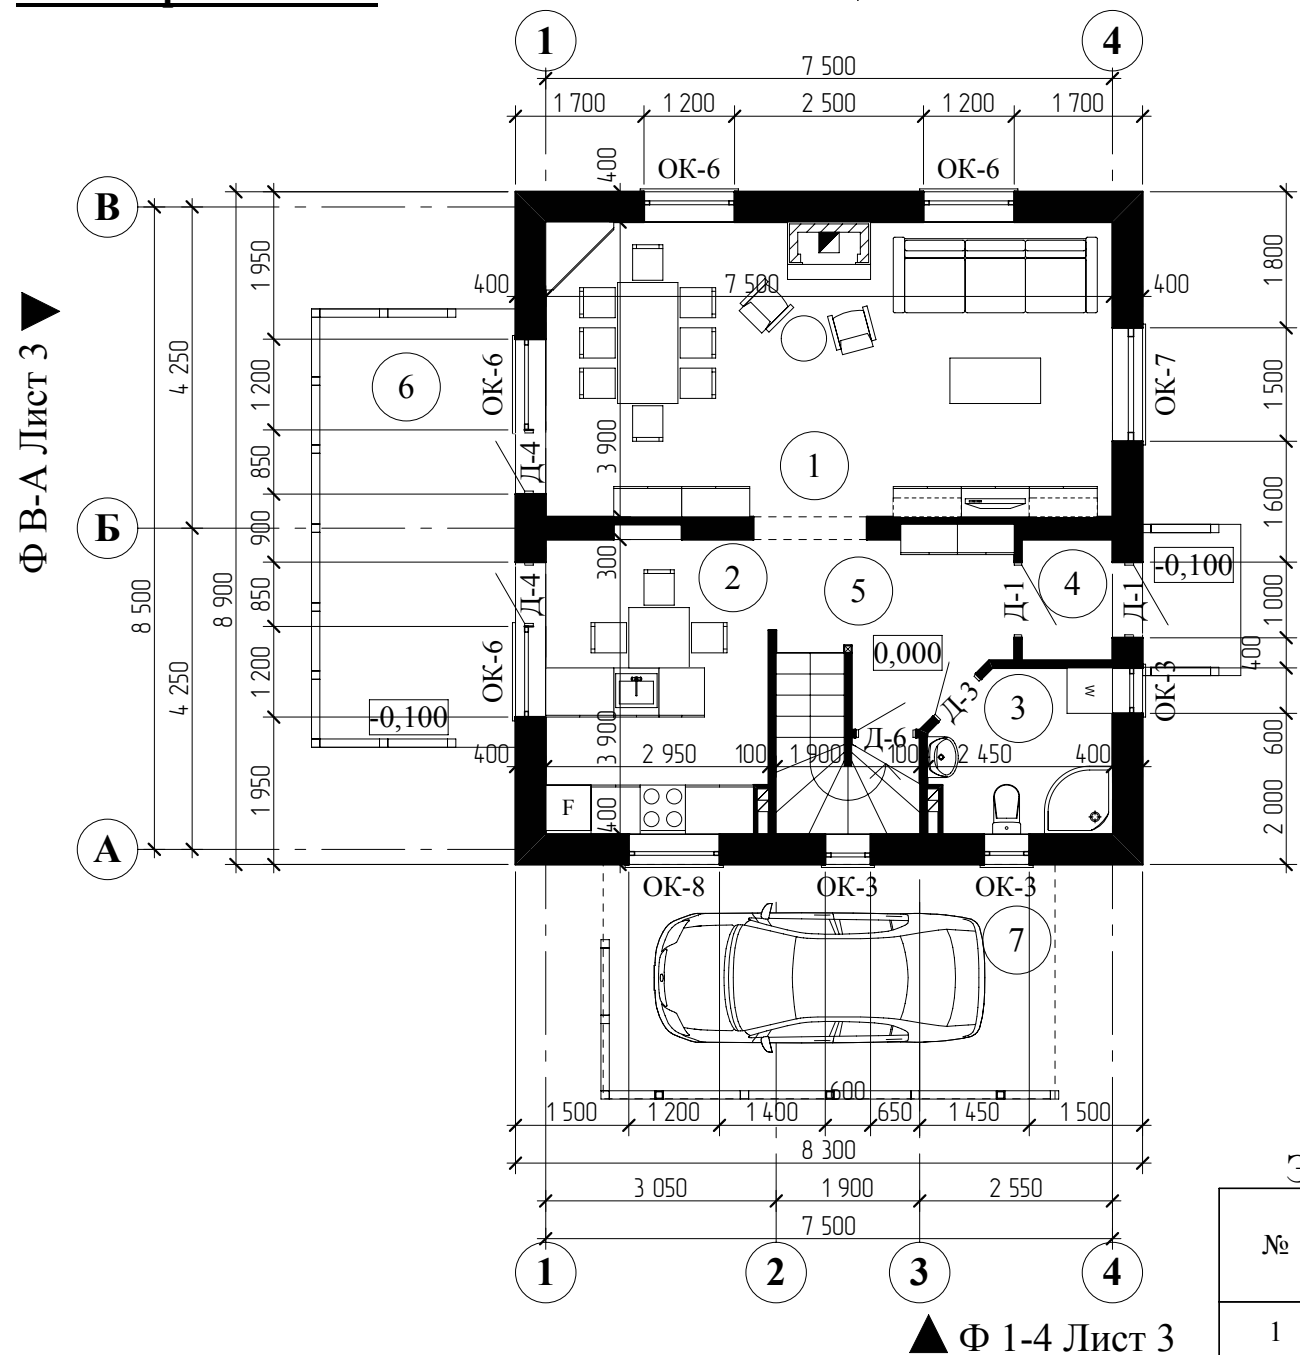

▲ Ф 1-4 Лист 3

**План второго этажа**

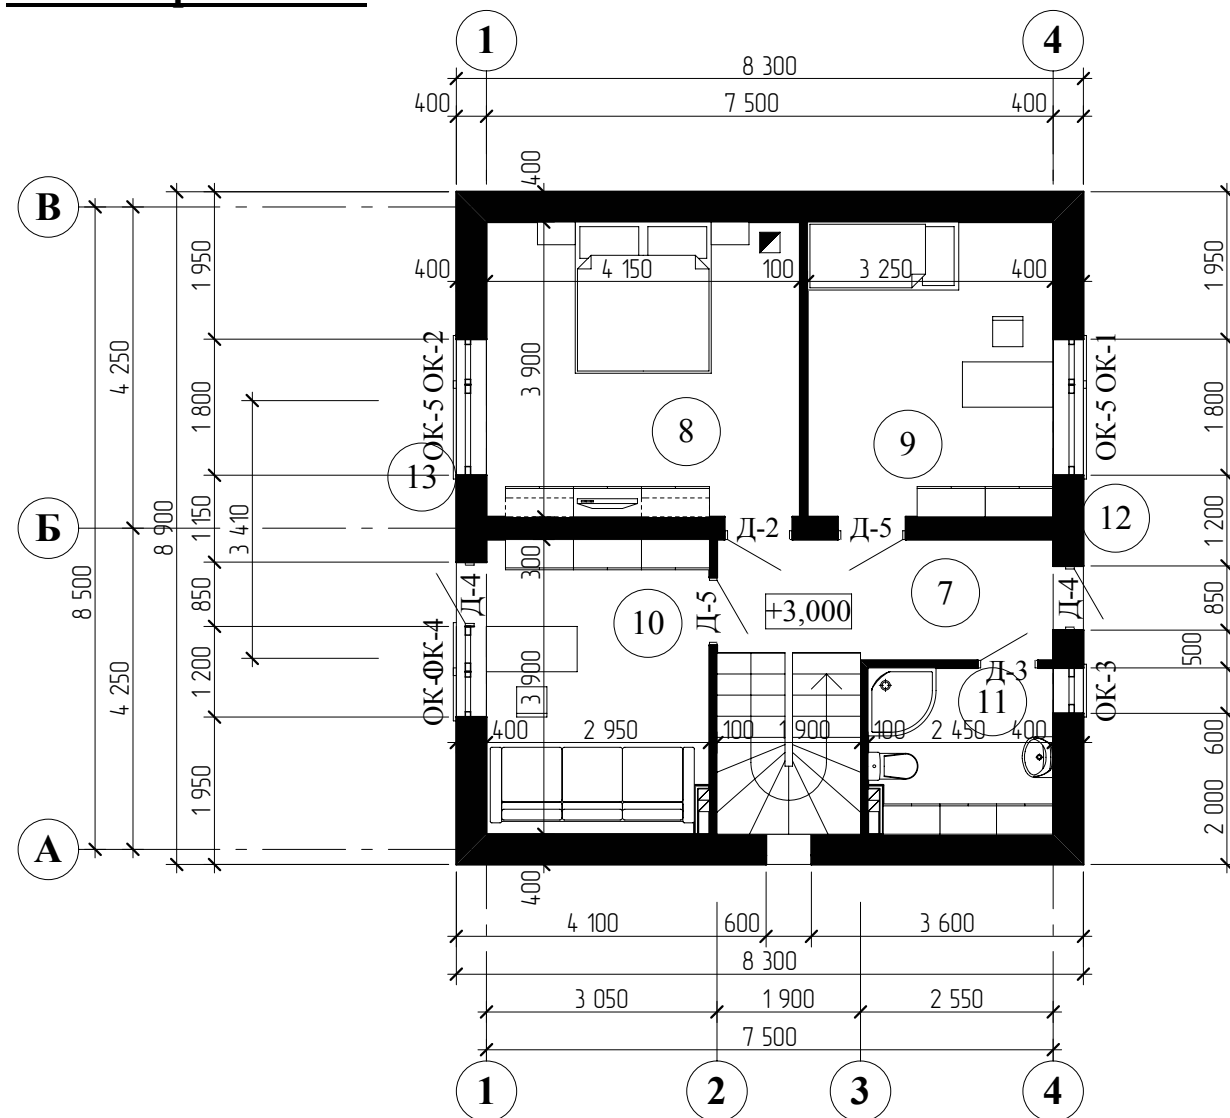

**Экспликация помещений на отм. 0,000**

№	Наименование помещения	Площадь, кв.м.
1	Гостинная	29,70
2	Кухня	11,56
3	Санузел	4,89
4	Тамбур	2,21
5	Холл	6,30
6	Терраса	15,10
7	Навес для машины	18,54
<b>Общая площадь этажа</b>		<b>88,30 м2</b>
<b>Жилая площадь</b>		<b>70,27</b>

\* Отапливаемая площадь дома - 107,54 кв.м.

**Экспликация помещений на отм. +3,000**

№	Наименование помещения	Площадь, кв.м.
10	Спальня	11,38
11	Санузел	5,26
12	Балкон	2,62
13	Балкон	2,62
7	Холл	7,06
8	Спальня	16,35
9	Спальня	12,84
<b>Общая площадь этажа</b>		<b>58,13 м2</b>
<b>Общая площадь дома*</b>		<b>146,41</b>
<b>Площадь балконов и террас</b>		<b>38,87</b>

СОГЛАСОВАНО:


Инов. N подл.	Подпись и дата	Взамен инв. N
---------------	----------------	---------------

**ИП Юнусов Сергей Андреевич 8-913-625-91-20 perarh@gmail.com**

ГАП	С. А. Юнусов	Двухэтажный дом "ВАРМИТ 110" в д.п. Дружные ребята, Осского района	Стадия	Лист	Листов
ГИП	О.О. Загарских		П	1	
Архитектор	С. А. Юнусов		ООО "СТРОЙ-Проект"		
Выполнил					
Н.контроль		Планы			

СОГЛАСОВАНО:


Инов. N подл. Подпись и дата Взамен инв. N

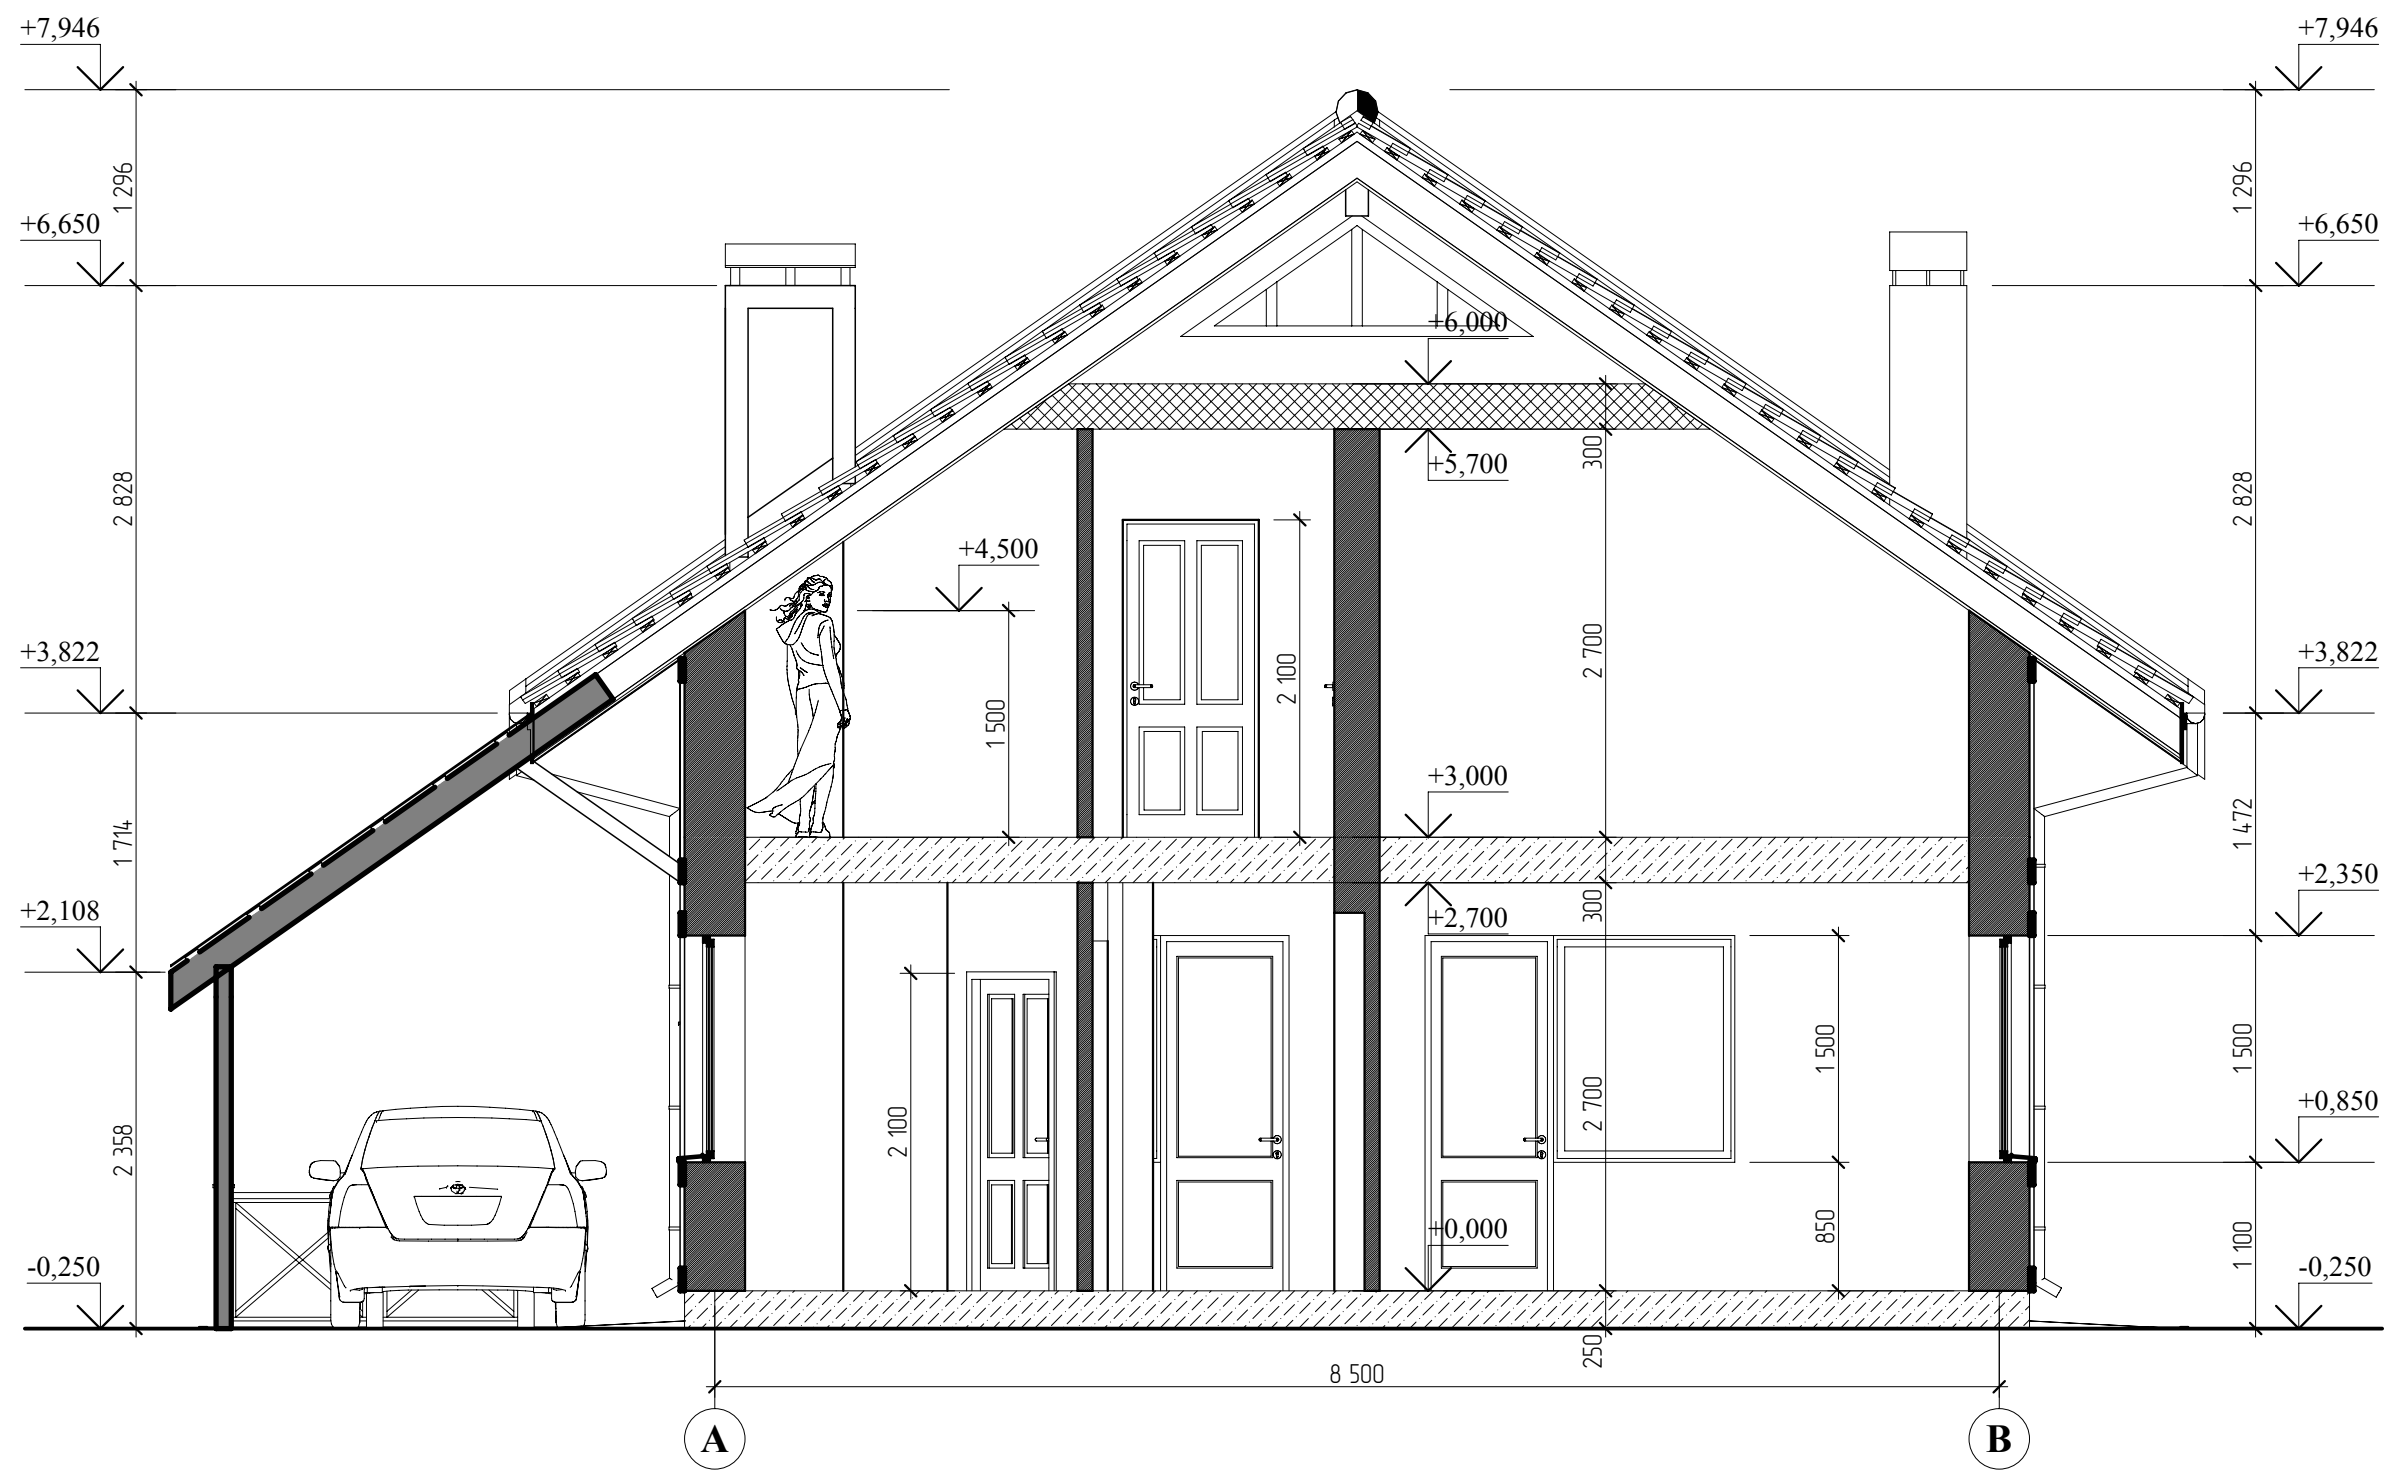


**ИП Юнусов Сергей Андреевич 8-913-625-91-20 perarh@gmail.com**

ГАП	С. А. Юнусов			Двухэтажный дом "ВАРМИТ" в д.п. Дружные ребята	Стадия	Лист	Листов
ГИП	О.О. Загарских				П	2	
Архитектор	С. А. Юнусов			Разрез 1-1	ООО "СТРОЙ-Проект"		
Выполнил							
Н.контроль							


Ф 1-4

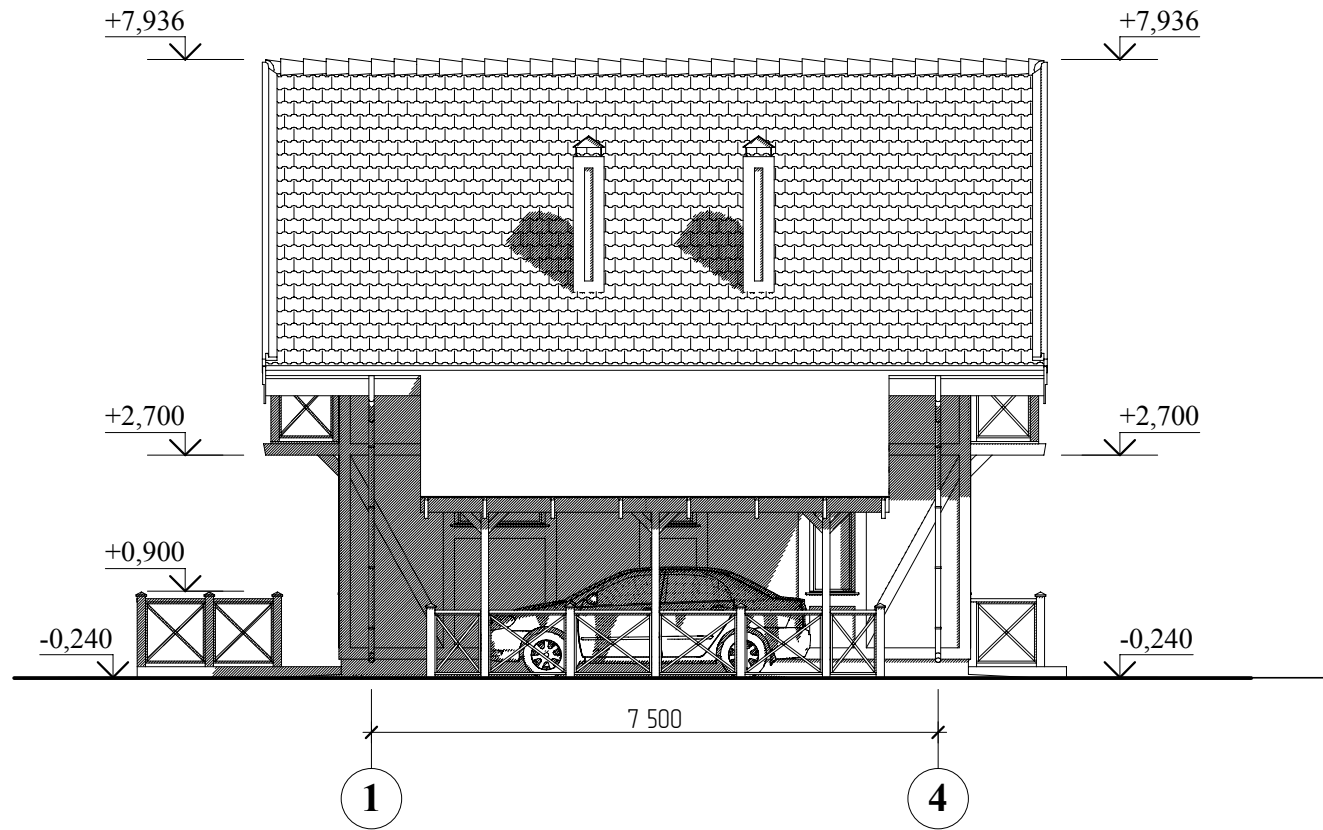


Ф 4-1

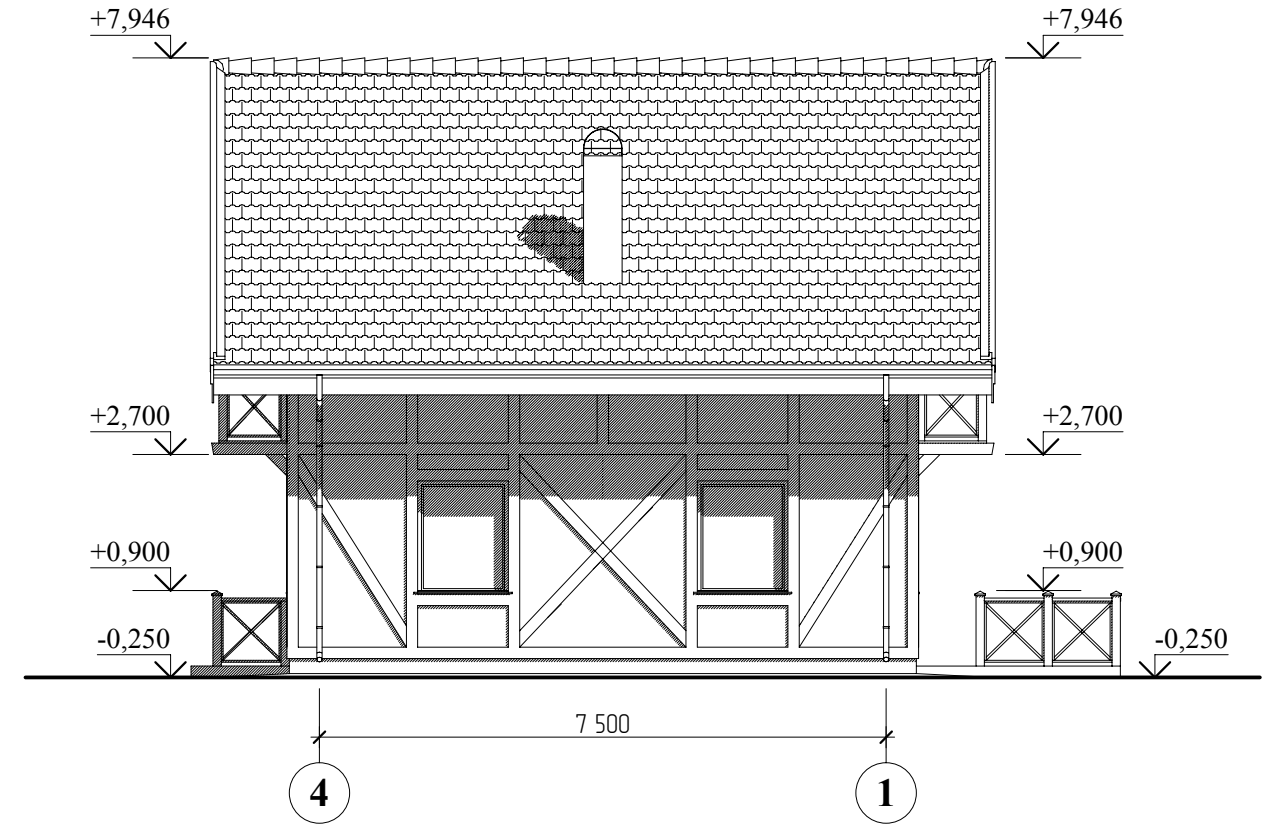

Ф В-А

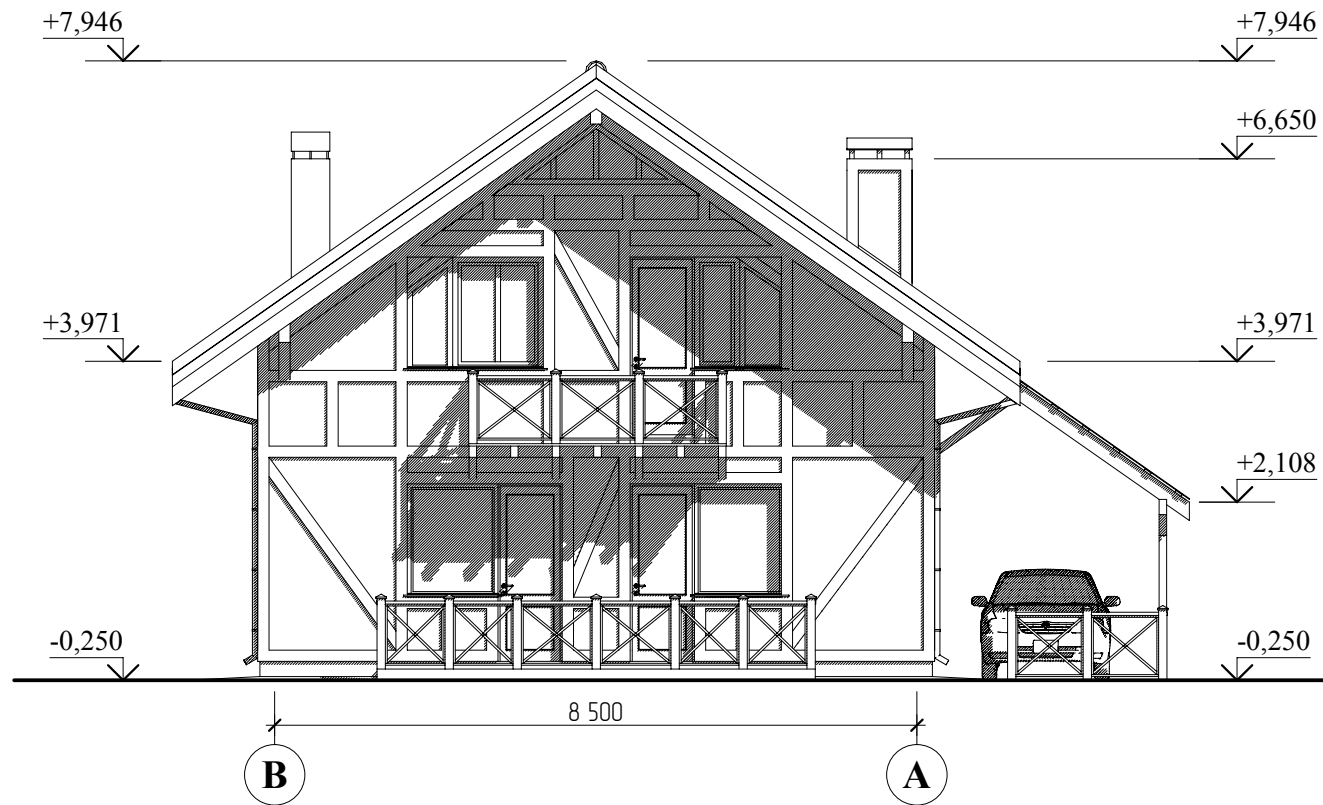

Ф А-В

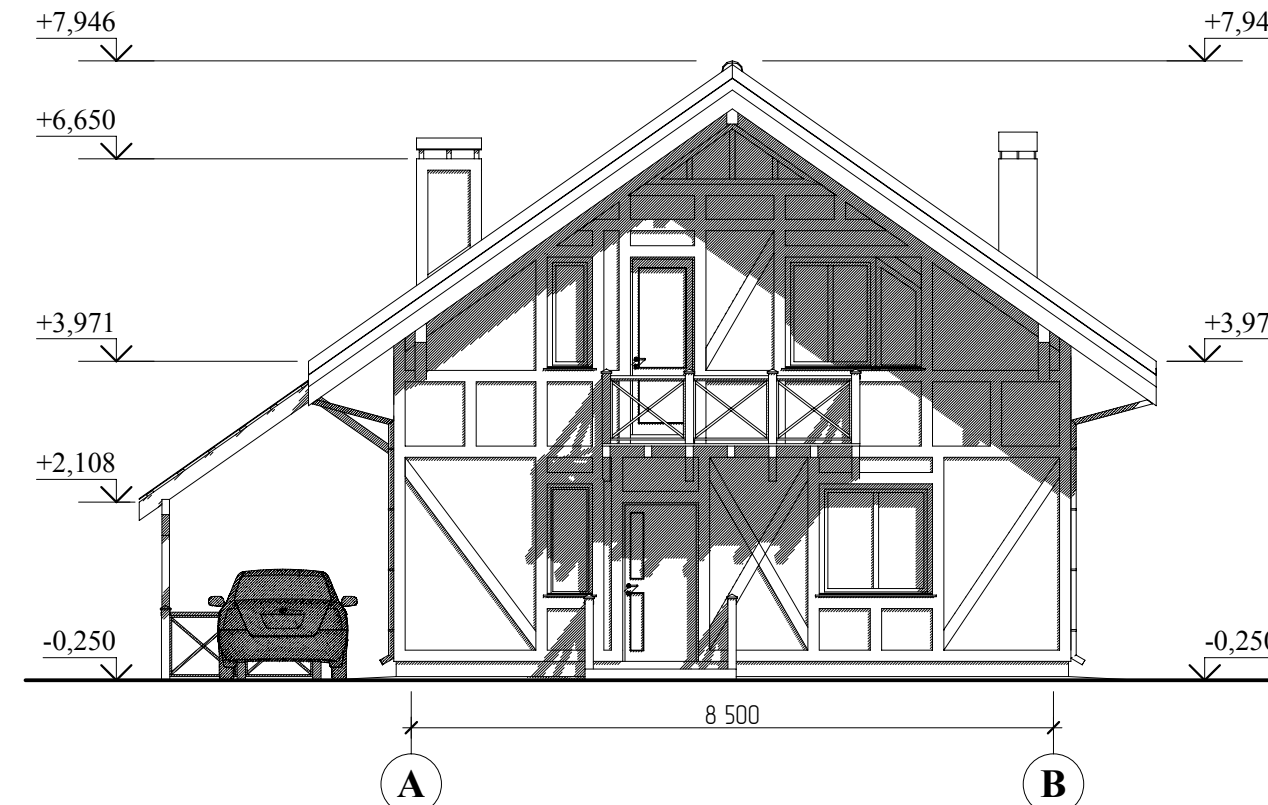

СОГЛАСОВАНО:

Взамен инв. N

Подпись и дата

Инв. N подл.

**ИП Юнусов Сергей Андреевич 8-913-625-91-20 perarh@gmail.com**

ГАП	С. А. Юнусов		Двухэтажный дом "ВАРМИТ 110" в д.п. Дружные ребята, Осого района	Стадия	Лист	Листов
ГИП	О.О. Загарских			П	3	
Архитектор	С. А. Юнусов		Фасады	ООО "СТРОЙ-Проект"		
Выполнил						
Н.контроль						

СОГЛАСОВАНО:

Взамен инв. N

Подпись и дата

Инв. N подл.



**ИП Юнусов Сергей Андреевич 8-913-625-91-20 perarh@gmail.com**

ГАП	С. А. Юнусов		Двухэтажный дом "ВАРМИТ 110" в д.п. Дружные ребята, Осского района	Стадия	Лист	Листов
ГИП	О.О. Загарских			П	4	
Архитектор	С. А. Юнусов			Визуализация	ООО "СТРОЙ-Проект"	
Выполнил						
Н.контроль						